



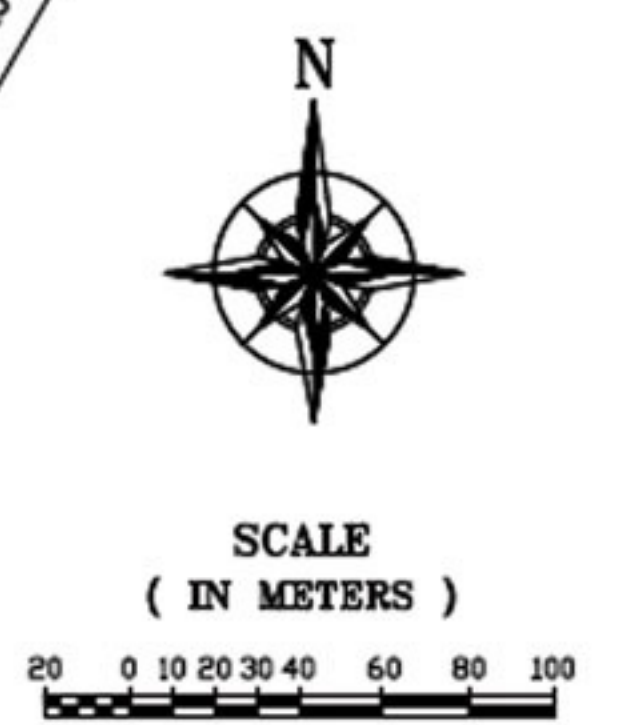

**SITEPLAN KAWASAN**

- BLOK A 11X30 43 UNIT
  - BLOK B 11X25 16 UNIT
  - BLOK C 11X30 52 UNIT
  - BLOK D 11X30 38 UNIT
- TOTAL = 149 UNIT**

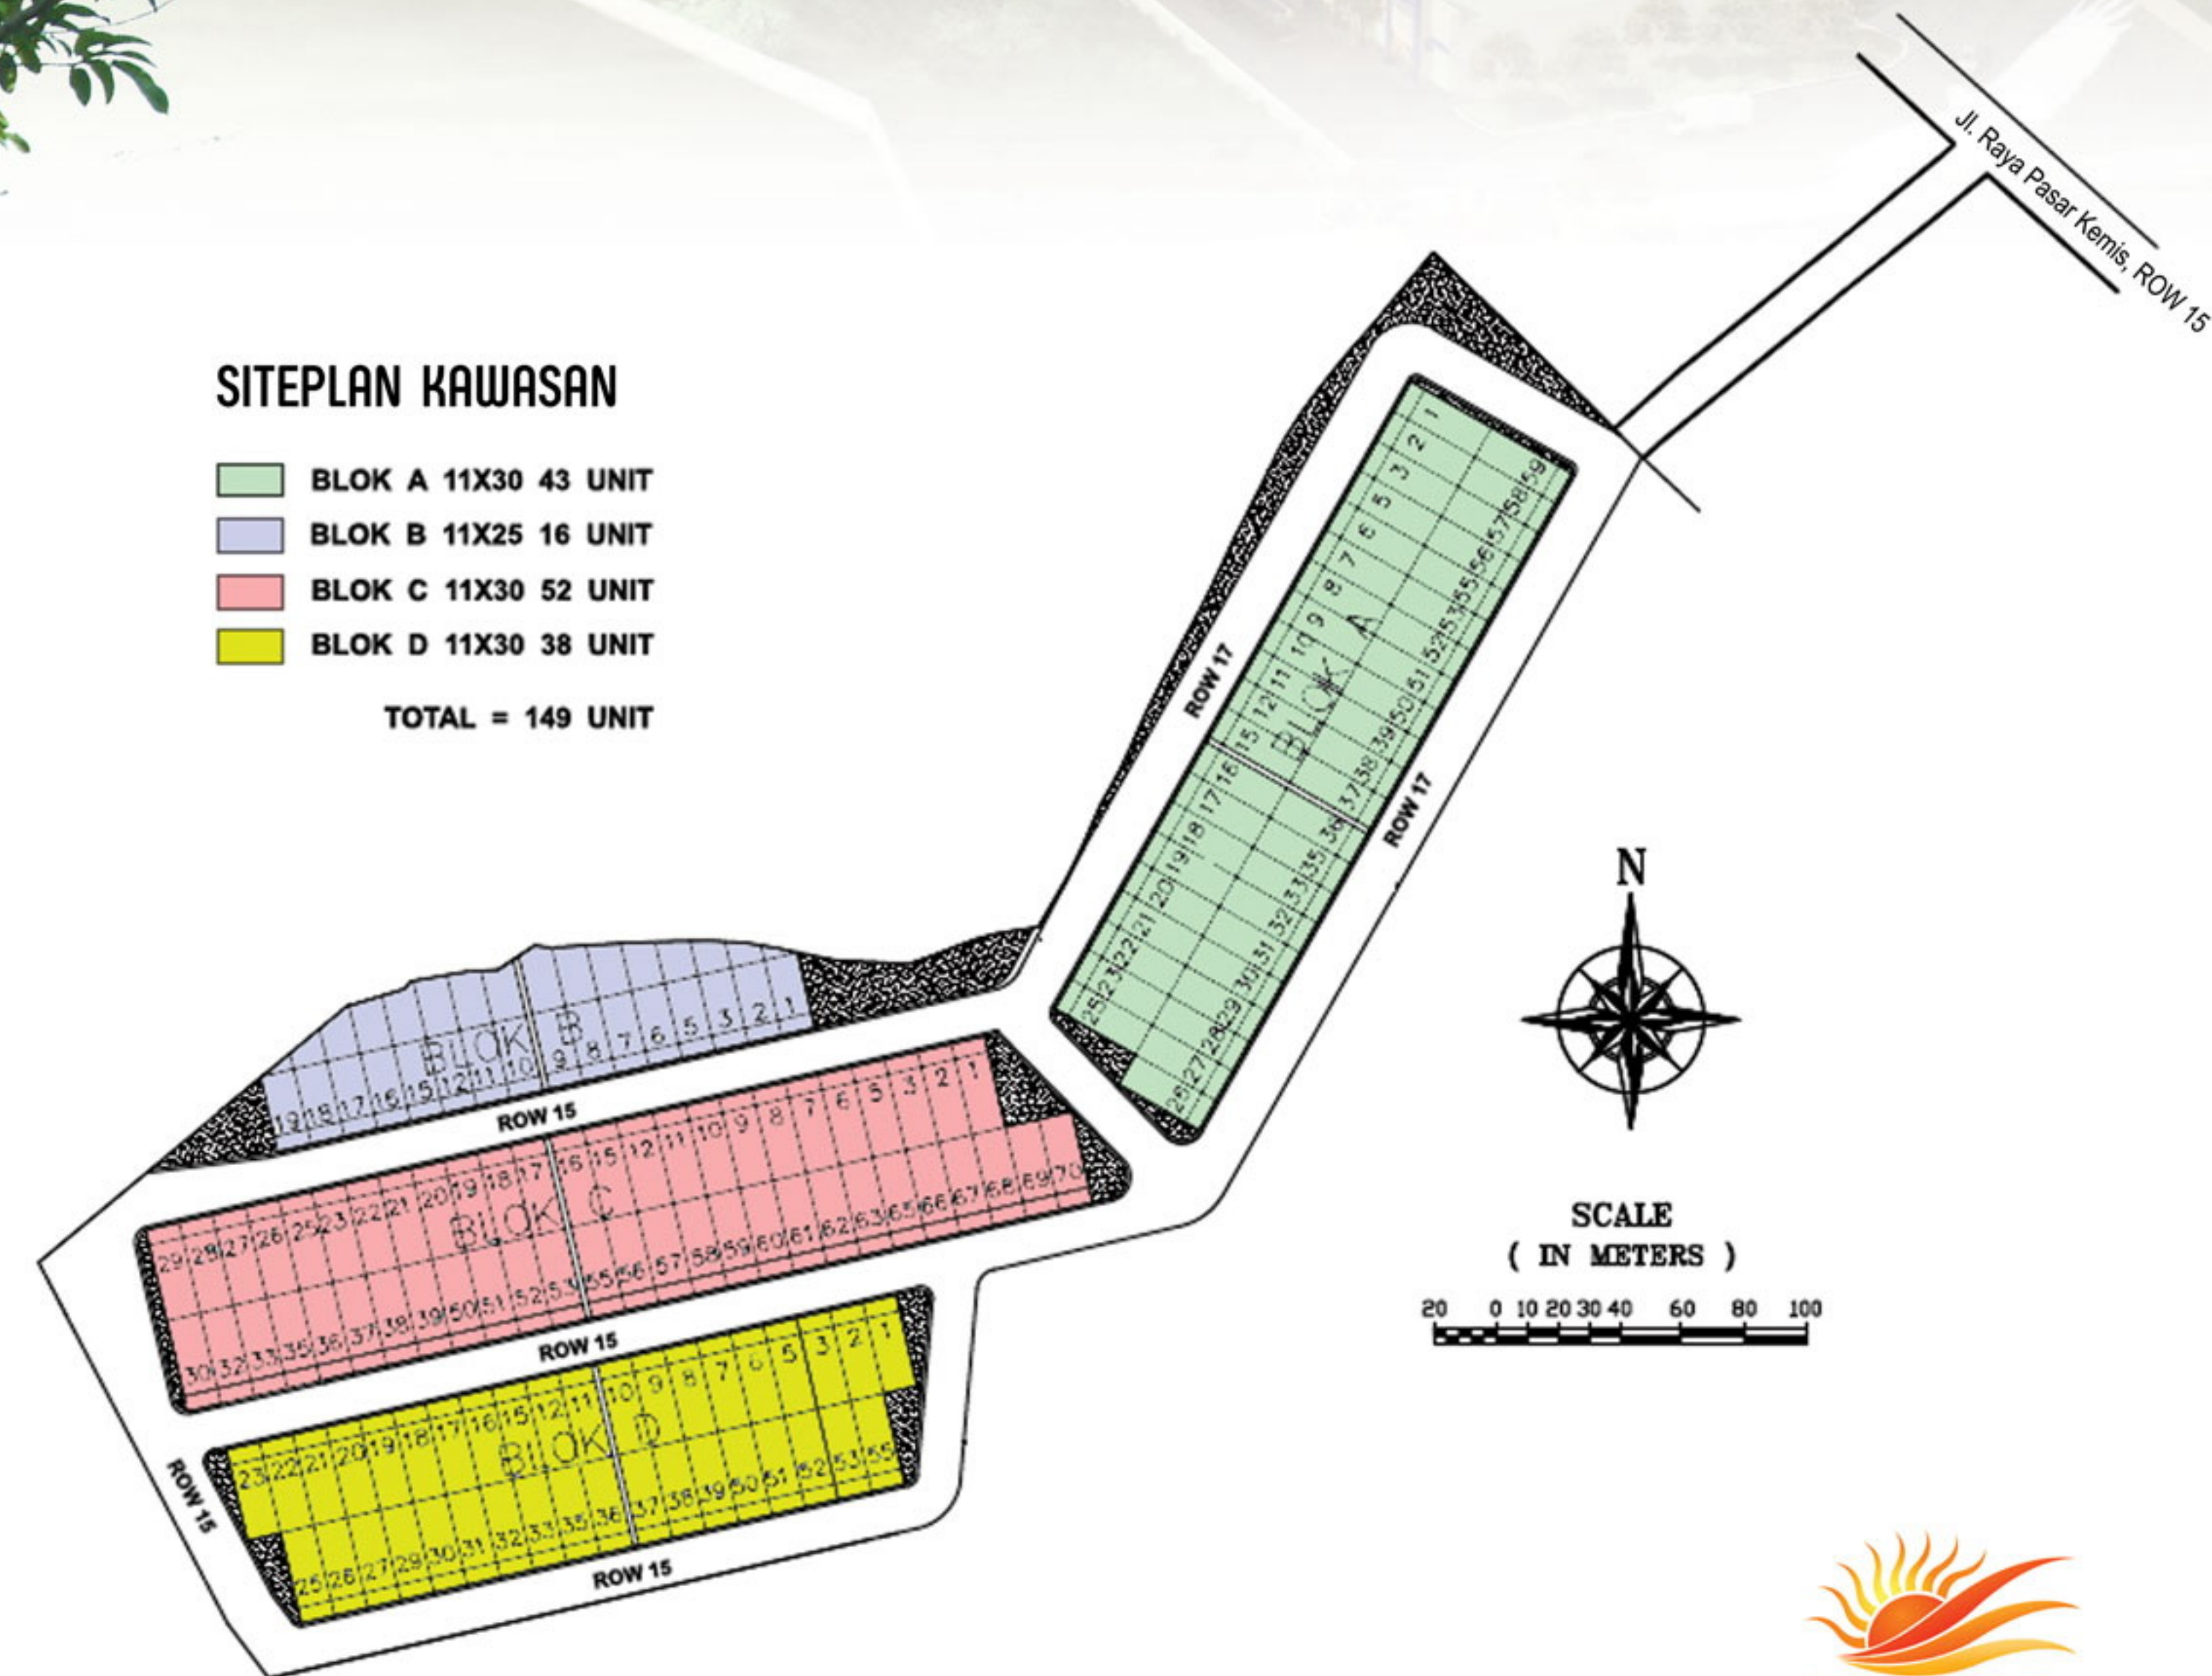

**PETA LOKASI**



**Developed by**  
PT Sinar Surabaya Wiratama

**Head Office :**  
Jl. Patal Senayan No. 1  
Jakarta 12210, INDONESIA

**Marketing Office :**  
Jl. Raya Prabu Siliwangi Km 3,5  
Kuta Jaya, Pasar Hemis  
Tangerang, INDONESIA  
Telp. (021) 629 0817  
Hp. 0852 9750 5618  
e-mail: sunrise.pasarkemis@gmail.com



Brosur ini merupakan alat bantu pemasaran / penjualan yang dibuat secara teliti sebagai ilustrasi untuk memperjelas penyampaian informasi, namun bukan merupakan bagian dari kontrak jual beli. Desain & spesifikasi dapat berubah sewaktu-waktu dan merupakan hak penuh pengembang.



Modern Multi Business Point

# Sunrise Bizpark

in  
Tangerang Industrial Area

A perfect ambiance for office and warehouse that represents your sustainable growth

Pergudangan dengan konsep 3 in 1 (kantor, gudang dan industri) dengan nuansa alam yang hijau.  
Dirancang dengan cermat dan profesional di Tangerang yang pastinya akan menjadi investasi yang menguntungkan bagi Anda.

MODERN OFFICE    WAREHOUSE    INDUSTRY



**GREAT CONCEPT**  
MODERN MULTI BUSINESS POINT



**SPESIFIKASI**

- Pondasi : Tiang pancang
- Struktur : Konstruksi baja
- Dinding : Pasangan bata dipleser aci dan cat Kamar mandi finishing keramik
- Lantai : Keramik 40x40 untuk kantor  
Floor hardener untuk gudang
- Atap : Zyncalum
- Plafon : Gypsum board
- Pintu & Jendela : Aluminium & kaca, Pintu Plat Besi
- Sanitair : Kloset, wastafel, kran
- Air Bersih : PDAM / Sumur dalam
- Listrik : PLN 2200 watt
- Telepon : 1 line



**A COMPLETE  
CONCEPT WHERE  
BRIGHT FUTURE BEGINS**



**BE PART OF THE MOST PRESTIGIOUS BIZPARK IN TANGERANG**

Pergudangan Sunrise Bizpark memiliki jalan akses utama 17 meter yang dapat memberikan kemudahan untuk manuver kendaraan berukuran besar sehingga dapat lebih fleksibel dalam menentukan dimensi kendaraan yang digunakan.



**BEST INVESTMENT**

Di tengah ketatnya persaingan dunia usaha, perhitungan cermat dalam menanamkan investasi menjadi faktor penting. Pergudangan Sunrise Bizpark merupakan pilihan yang tepat untuk tempat usaha dan memberikan nilai tambah untuk kepastian nilai investasi Anda di masa mendatang.




**DENAH GUDANG  
11m x 20m**

Lt.1 & Lt.2

SCALE 1:200

**LUAS TANAH  
11m x 25m**

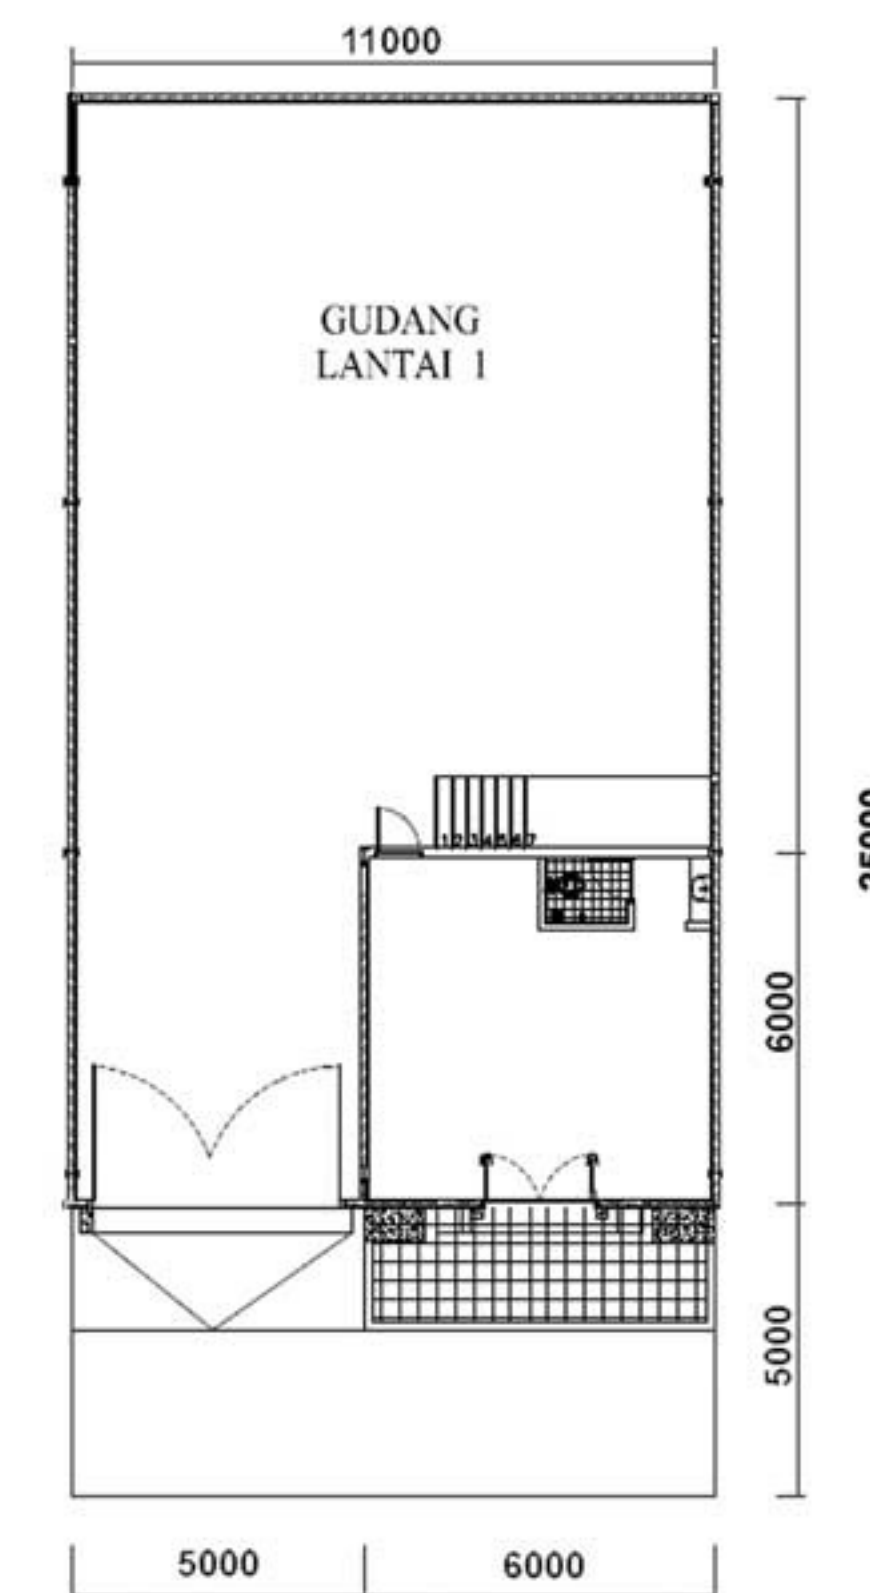

**DENAH GUDANG  
11m x 25m**

Lt.1 & Lt.2

SCALE 1:200

**LUAS TANAH  
11m x 30m**

